




PIANTA PIANO TERRA
scala 1:100

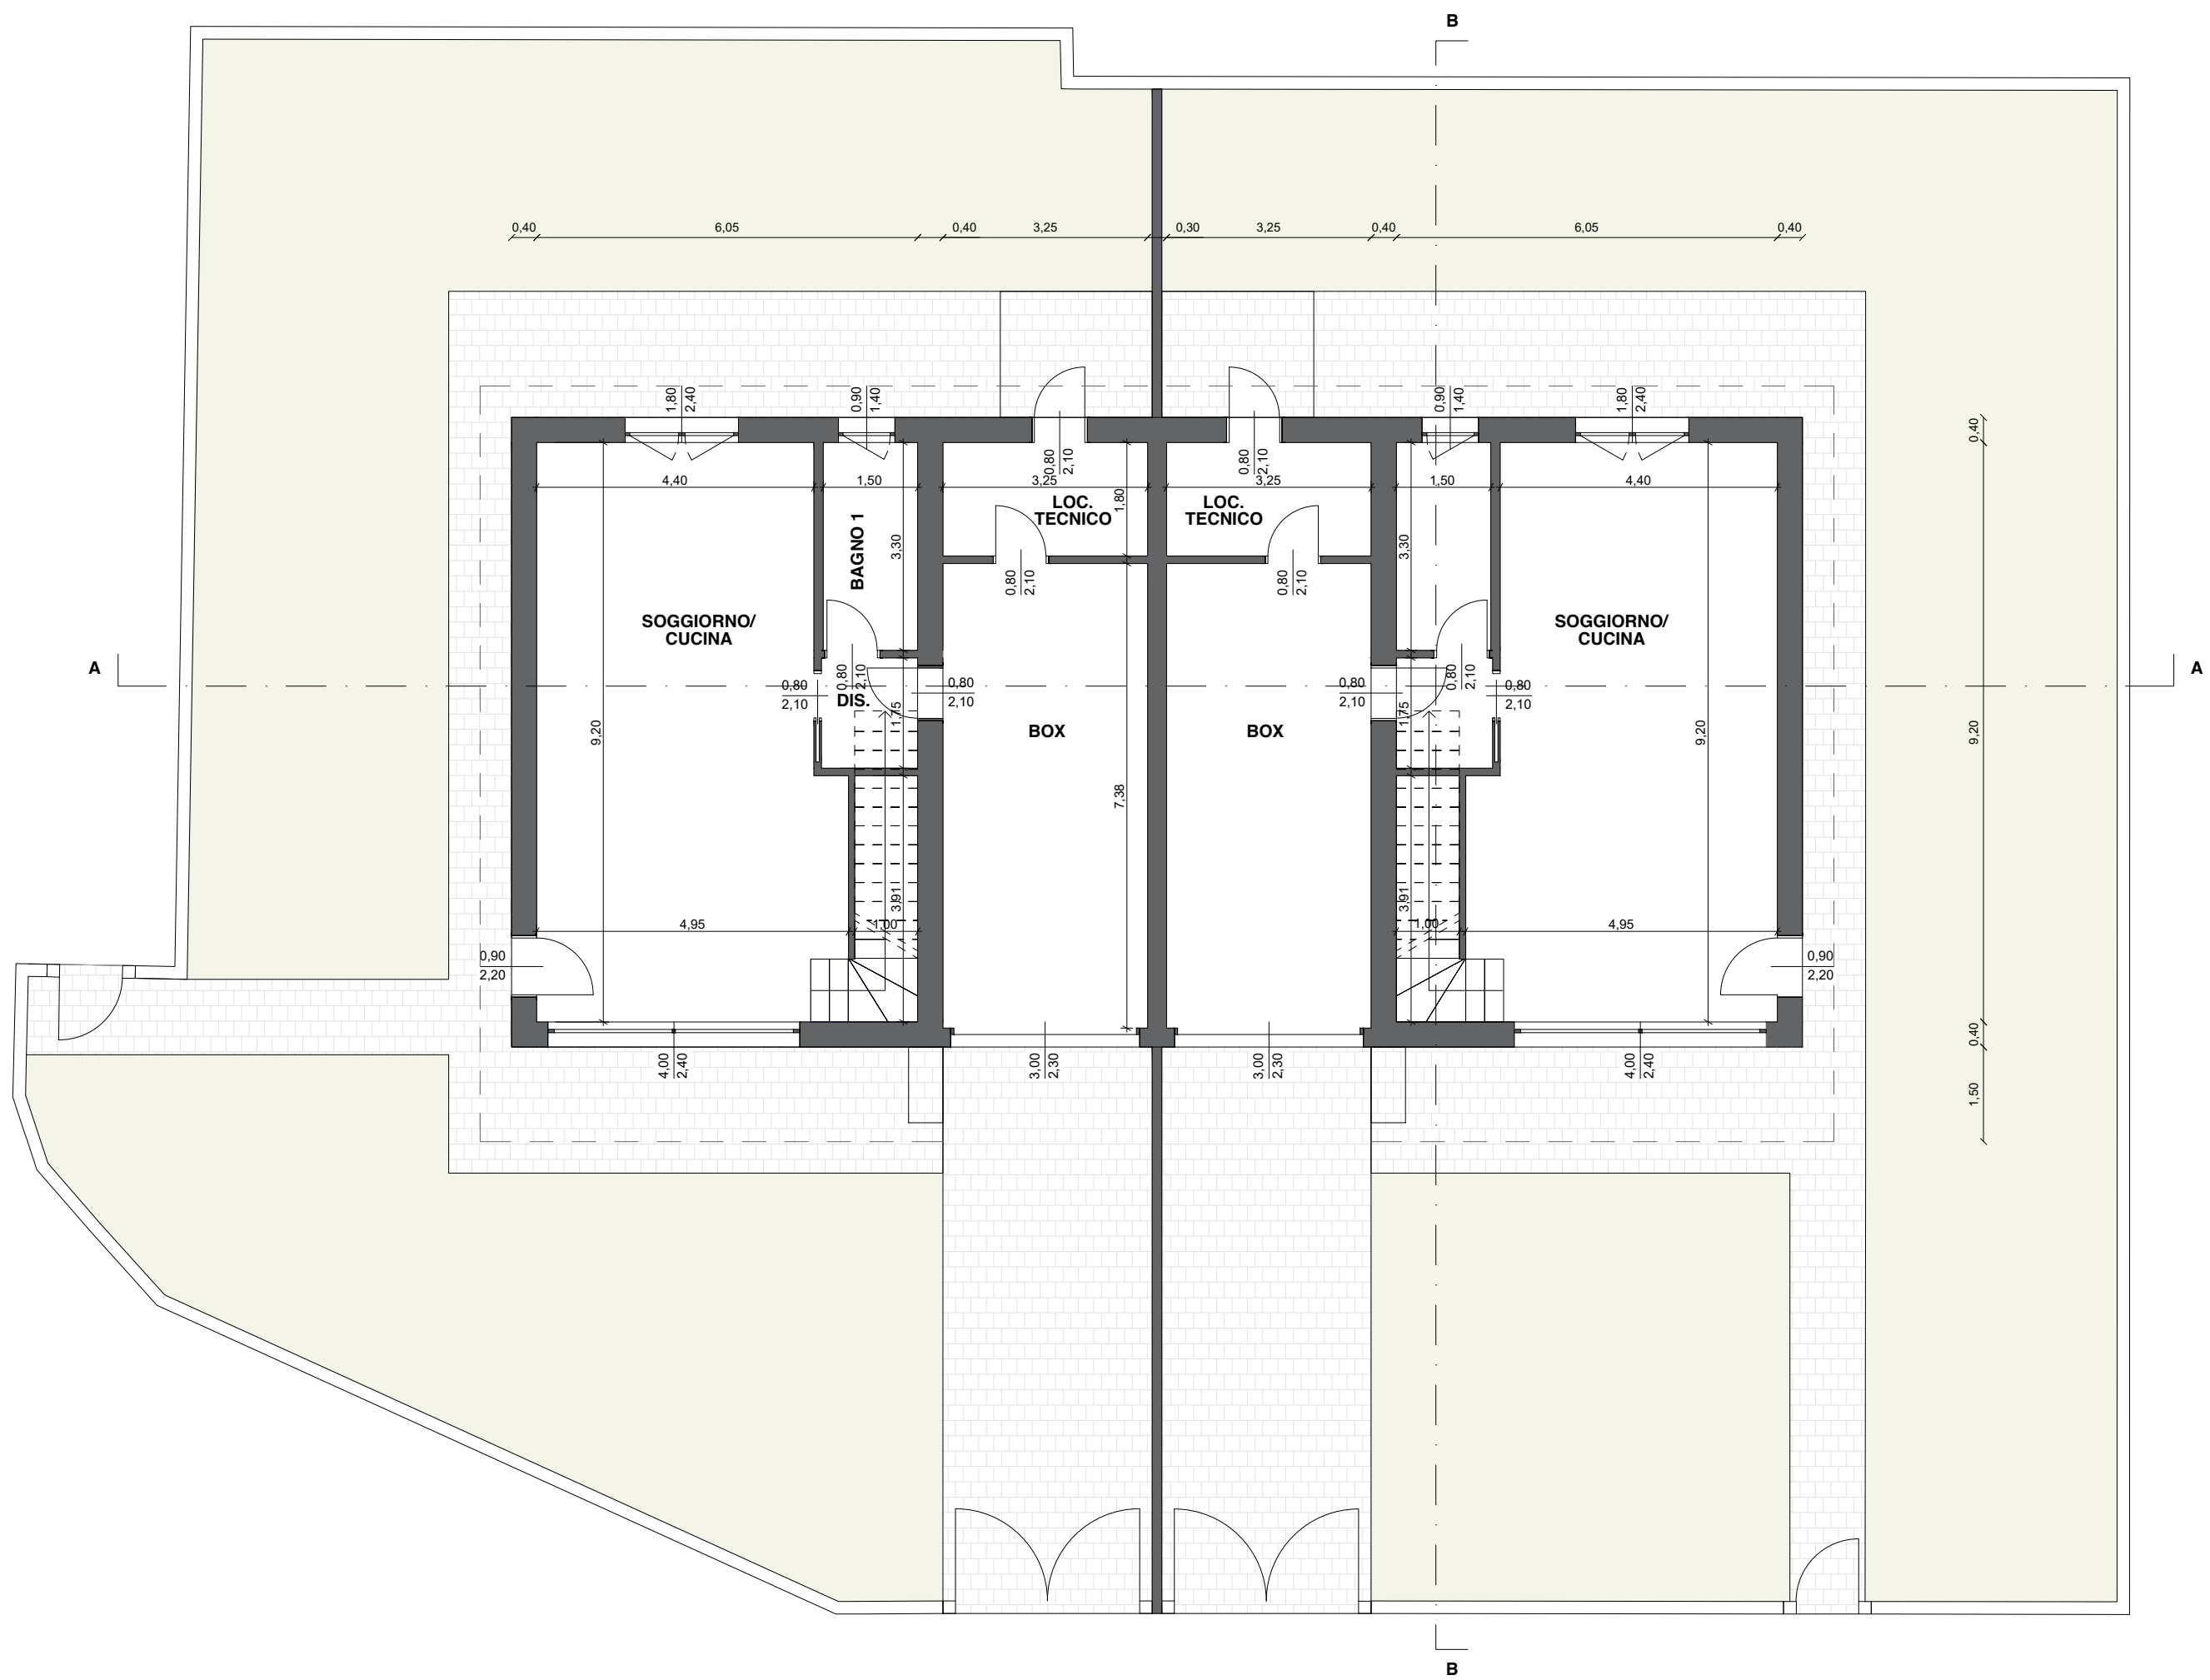

PIANTA PIANO COPERTURA
scala 1:100

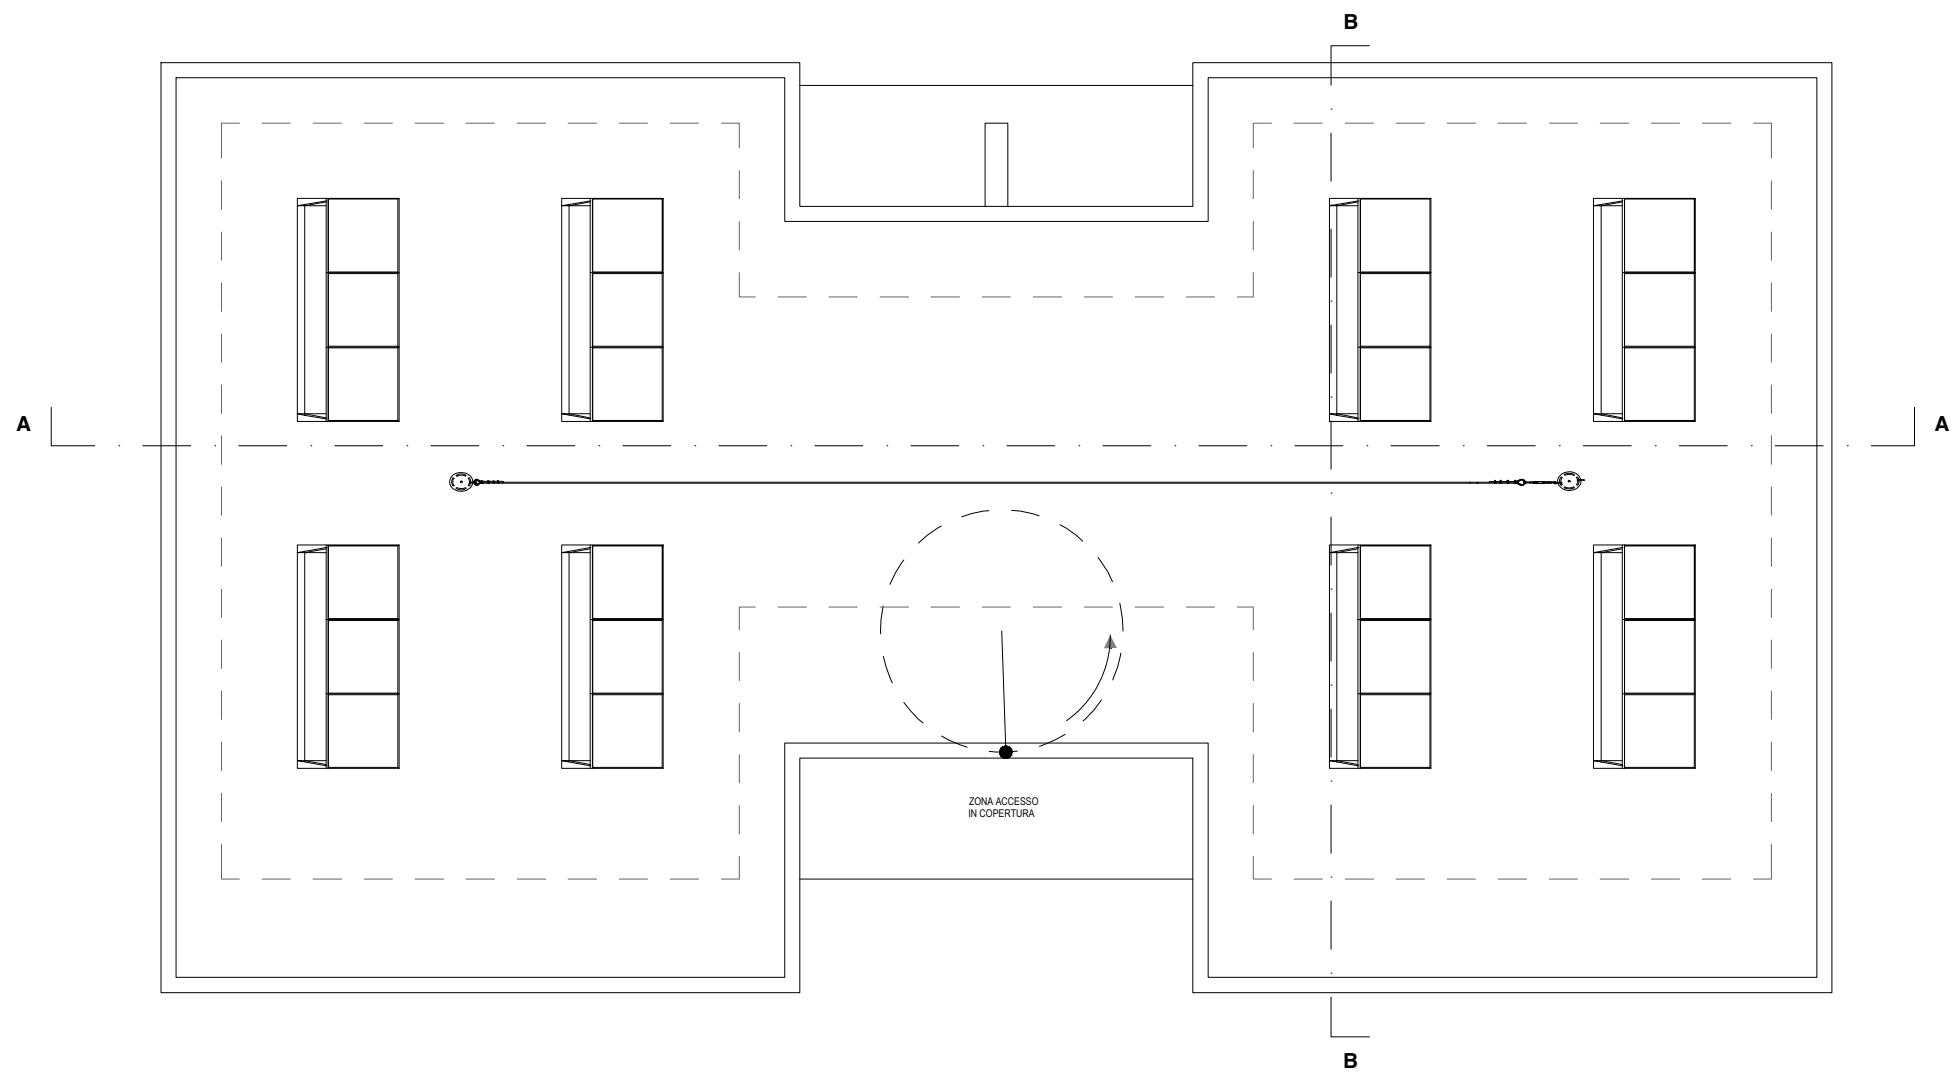

PIANTA PIANO PRIMO
scala 1:100

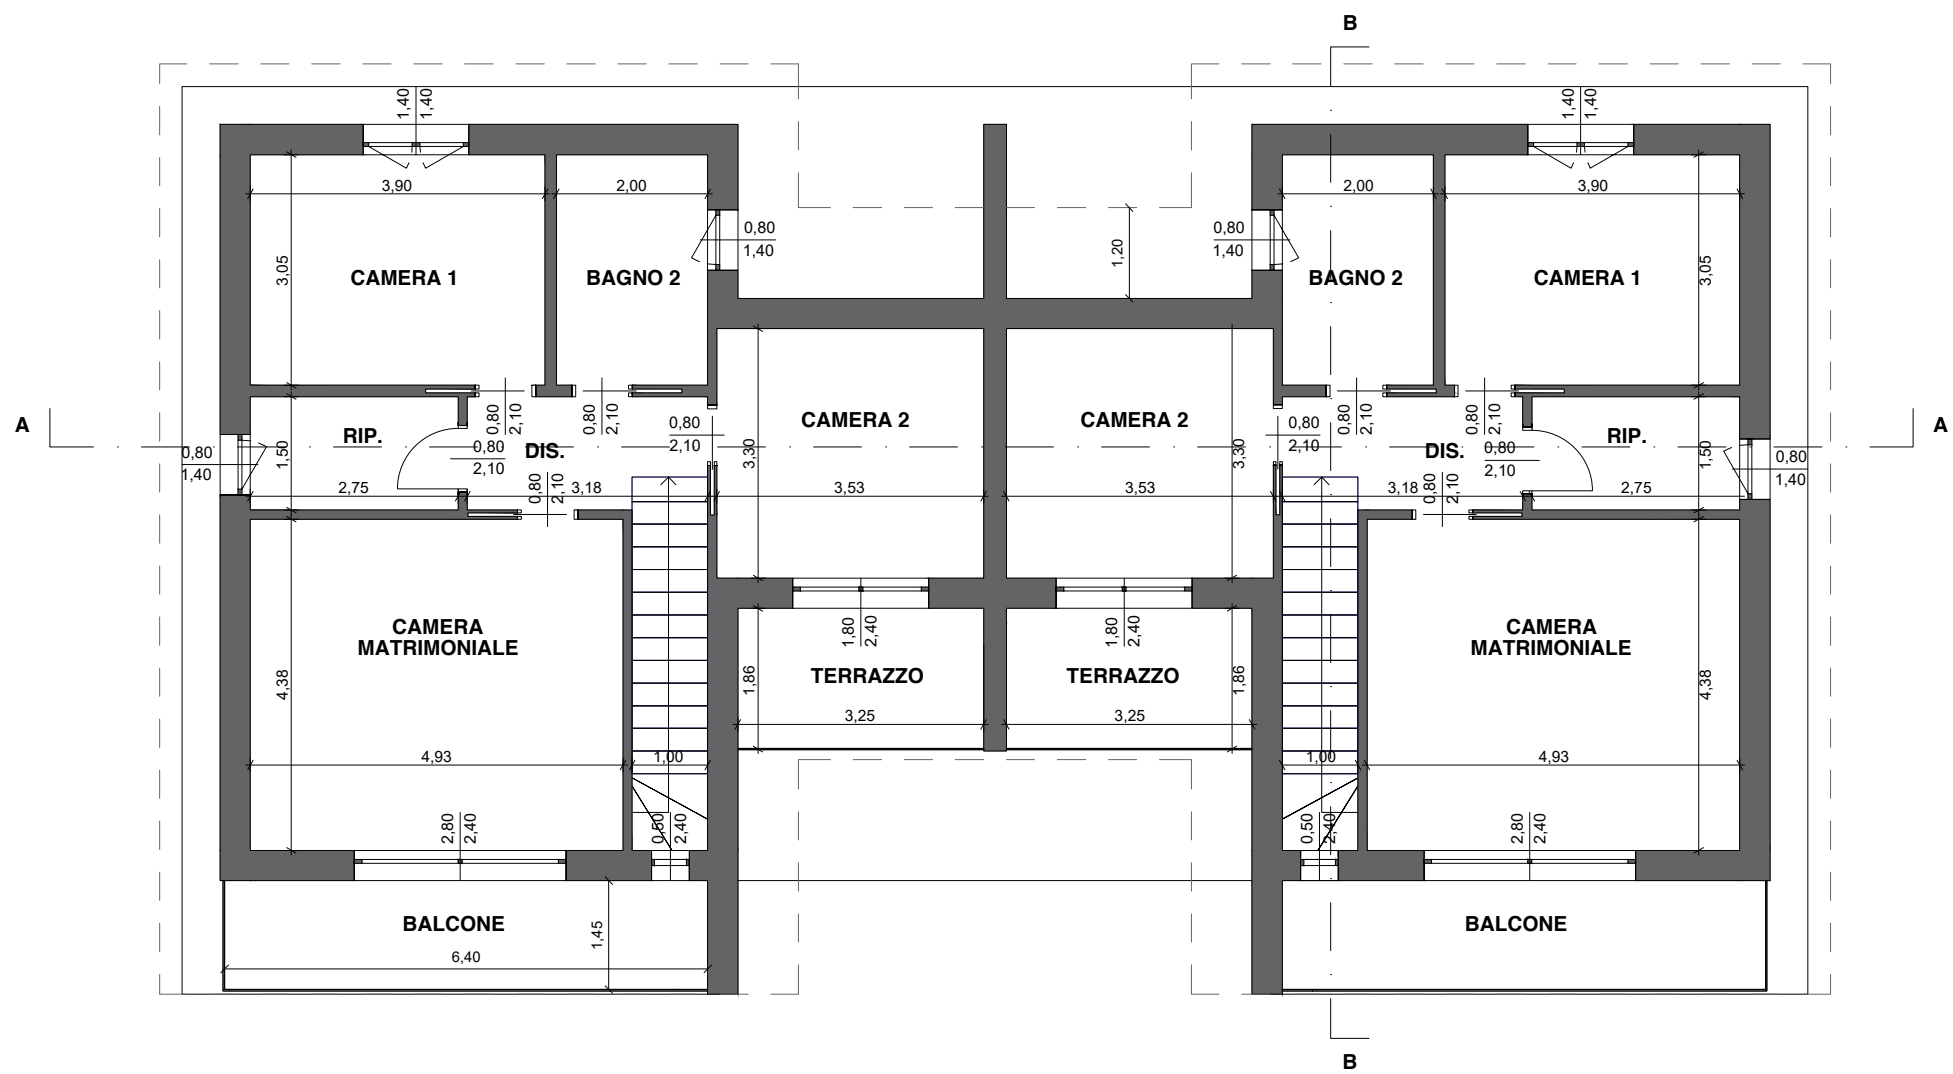

Verifica rapporti aeroilluminanti ai sensi del vigente Regolamento Locale di Igiene

VILLE 1 e 2						
PIANO	VANO	SUP. UTILE NETTA VANO (m ²)	DIMENSIONI SERRAMENTO (m x m)	SUP. FIN. (m ²)		R.A.I.
PIANO TERRA	SOGGIORNO/ * CUCINA	42,03	2,00 x 2,40	4,80	0,217	VERIFICATA
	BAGNO 1	4,95	0,90 x 1,40	1,26		
	DISIMPEGNO	2,68	spazio destinato a disimpegno e circolazione → può usufruire di aerolluminazione artificiale (art. 3.4.10, lett. f)			
	LOCALE TECNICO	5,85	spazio senza permanenza di persone → può usufruire di aerolluminazione artificiale (art. 3.4.10, lett. e)			
	BOX	23,99	spazio senza permanenza di persone → può usufruire di aerolluminazione artificiale (art. 3.4.10, lett. e)			
PIANO PRIMO	CAMERA M. *	21,63	1,40 x 2,40	3,36	0,155	VERIFICATA
	DISIMPEGNO	4,33	spazio destinato a disimpegno e circolazione → può usufruire di aerolluminazione artificiale (art. 3.4.10, lett. f)			
	RIPOSTIGLIO	4,12	spazio senza permanenza di persone → può usufruire di aerolluminazione artificiale (art. 3.4.10, lett. e)			
	CAMERA 1	11,89	1,40 x 1,40	1,96	0,165	VERIFICATA
	CAMERA 2 *	11,65	0,90 x 2,40	2,16	0,185	VERIFICATA
	BAGNO 2	6,10	0,80 x 1,40	1,12	0,184	VERIFICATA
	BALCONE	9,28				
TERRAZZO	6,00					

COMUNE DI
PANDINO

PROVINCIA DI
CREMONA

COSTRUZIONE BIVILLA
VIA ANTONIO DA PANDINO
Foglio 14 Mappale 1062

HAMED s.r.l.

Via d'Annunzio n. 5
26026 Pandino (CR)
P.IVA: 01793910199

SR STUDIO s.r.l. s.t.p.

Viale Vittoria, 59 - 26016, Spino d'Adda (CR)
mail: info@srstudio.eu
P.I. 08798750967
Organizzazione con sistema di gestione per la qualità certificato da
Dasa-Register S.p.A. in conformità alla UNI EN ISO 9001:2015

Arch. Ju Paolo Sabbadini

PROPRIETA'

RICHIESTA DI PERMESSO
DI COSTRUIRE

PROGETISTI

PIANTE

OGGETTO DELL'ELABORATO

N. ELABRATO GRAFICO:

SCALA:

CODICE PROGETTO:

DATA:

AGGIORNAMENTO: